
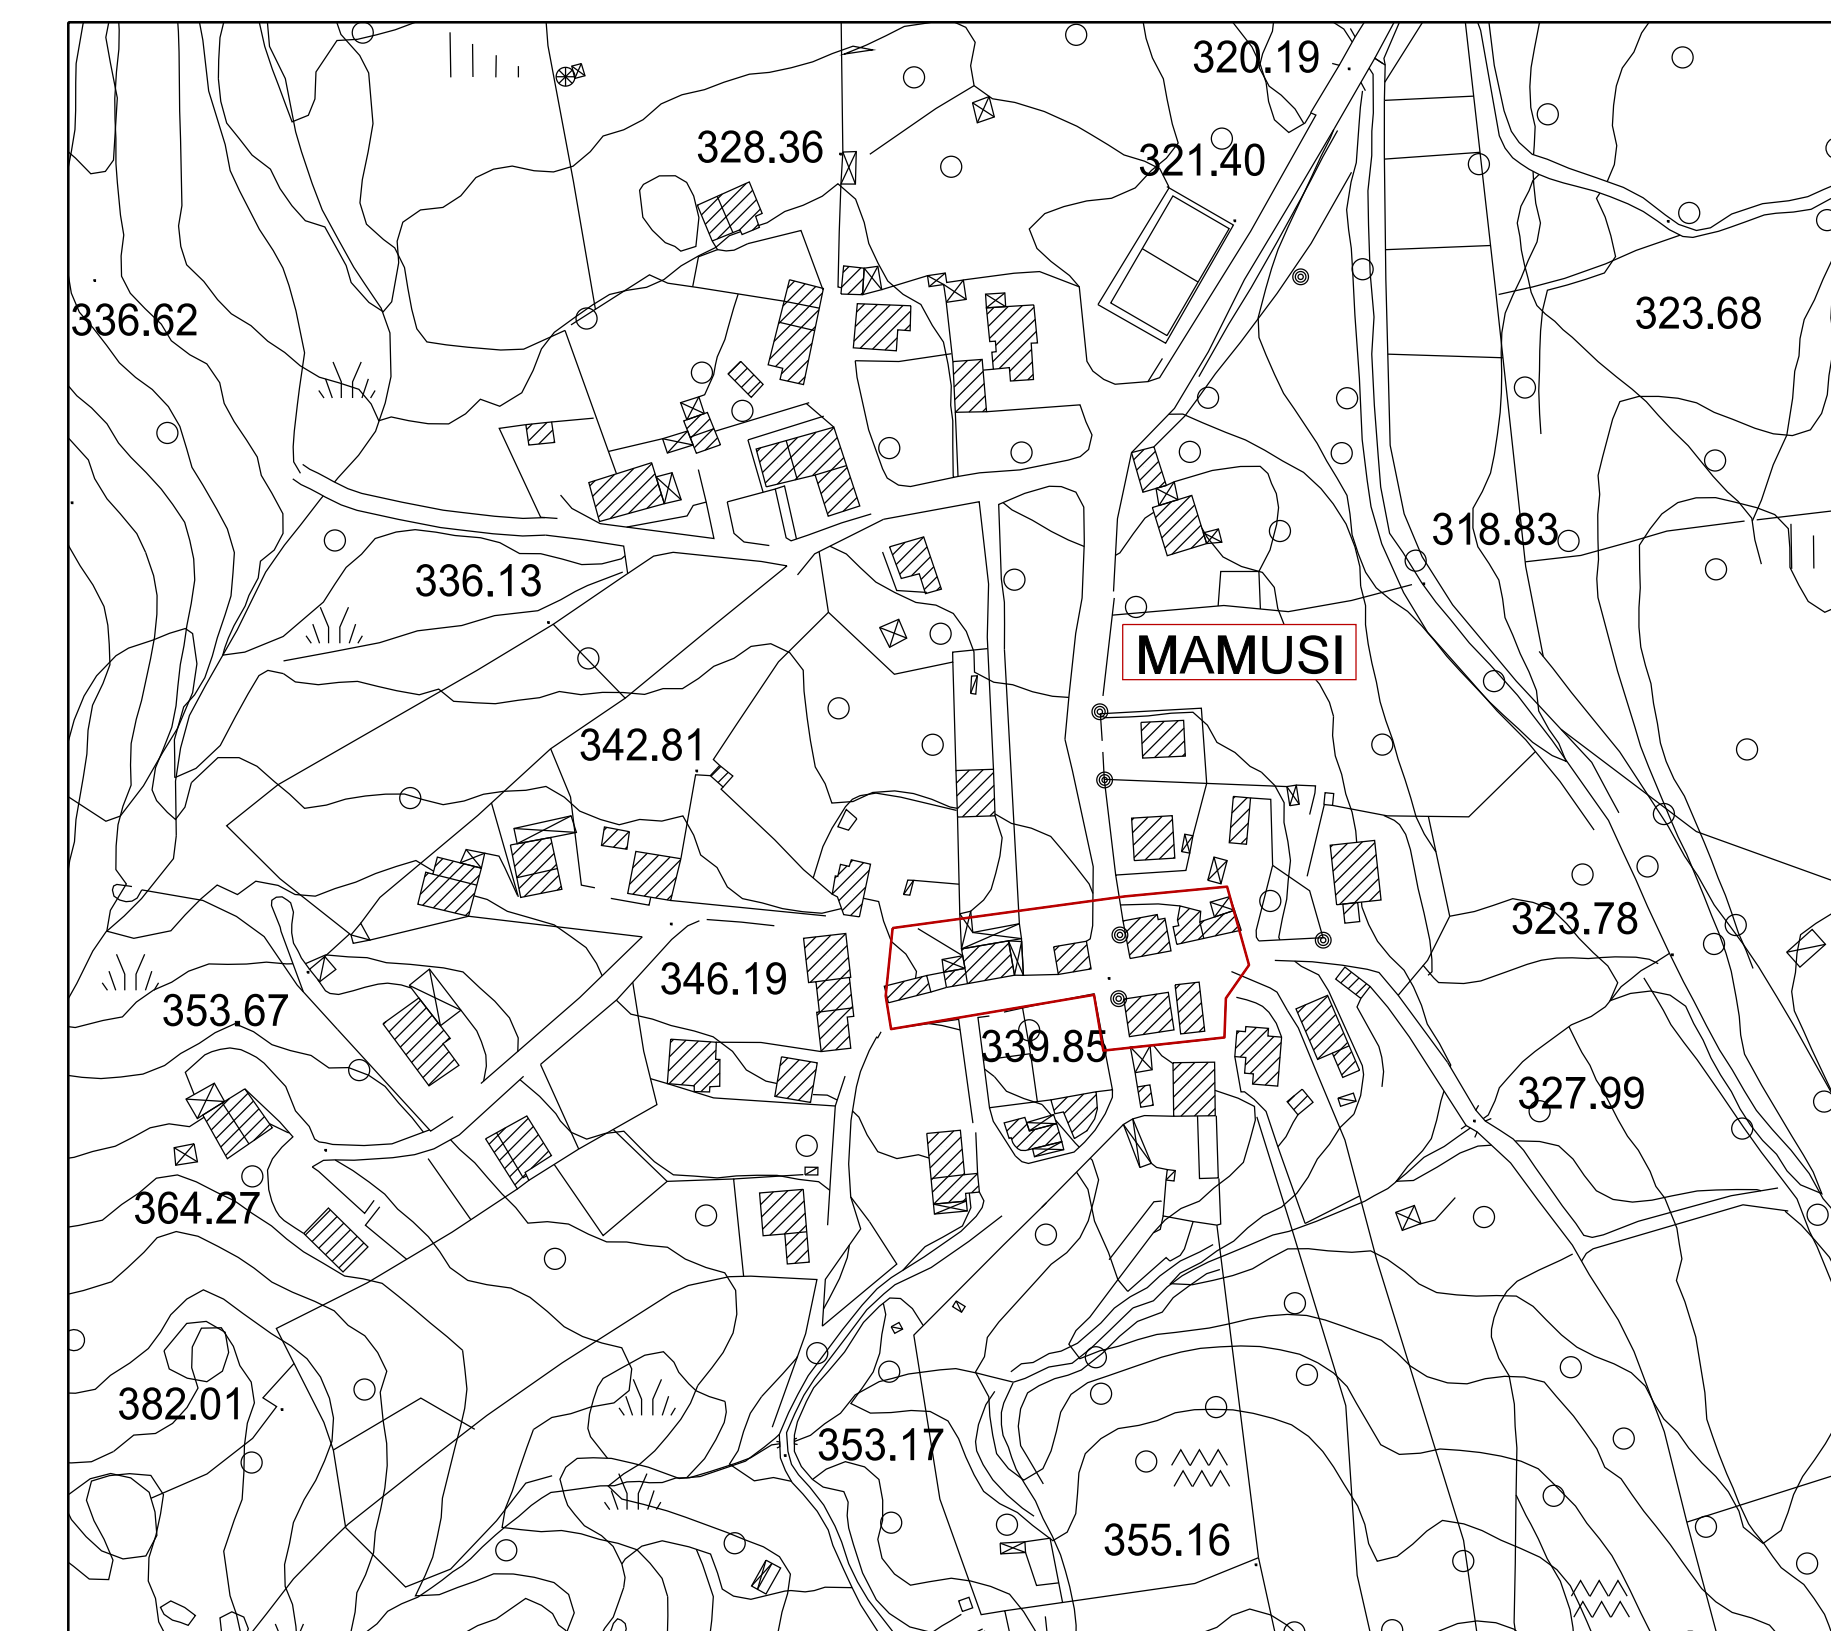
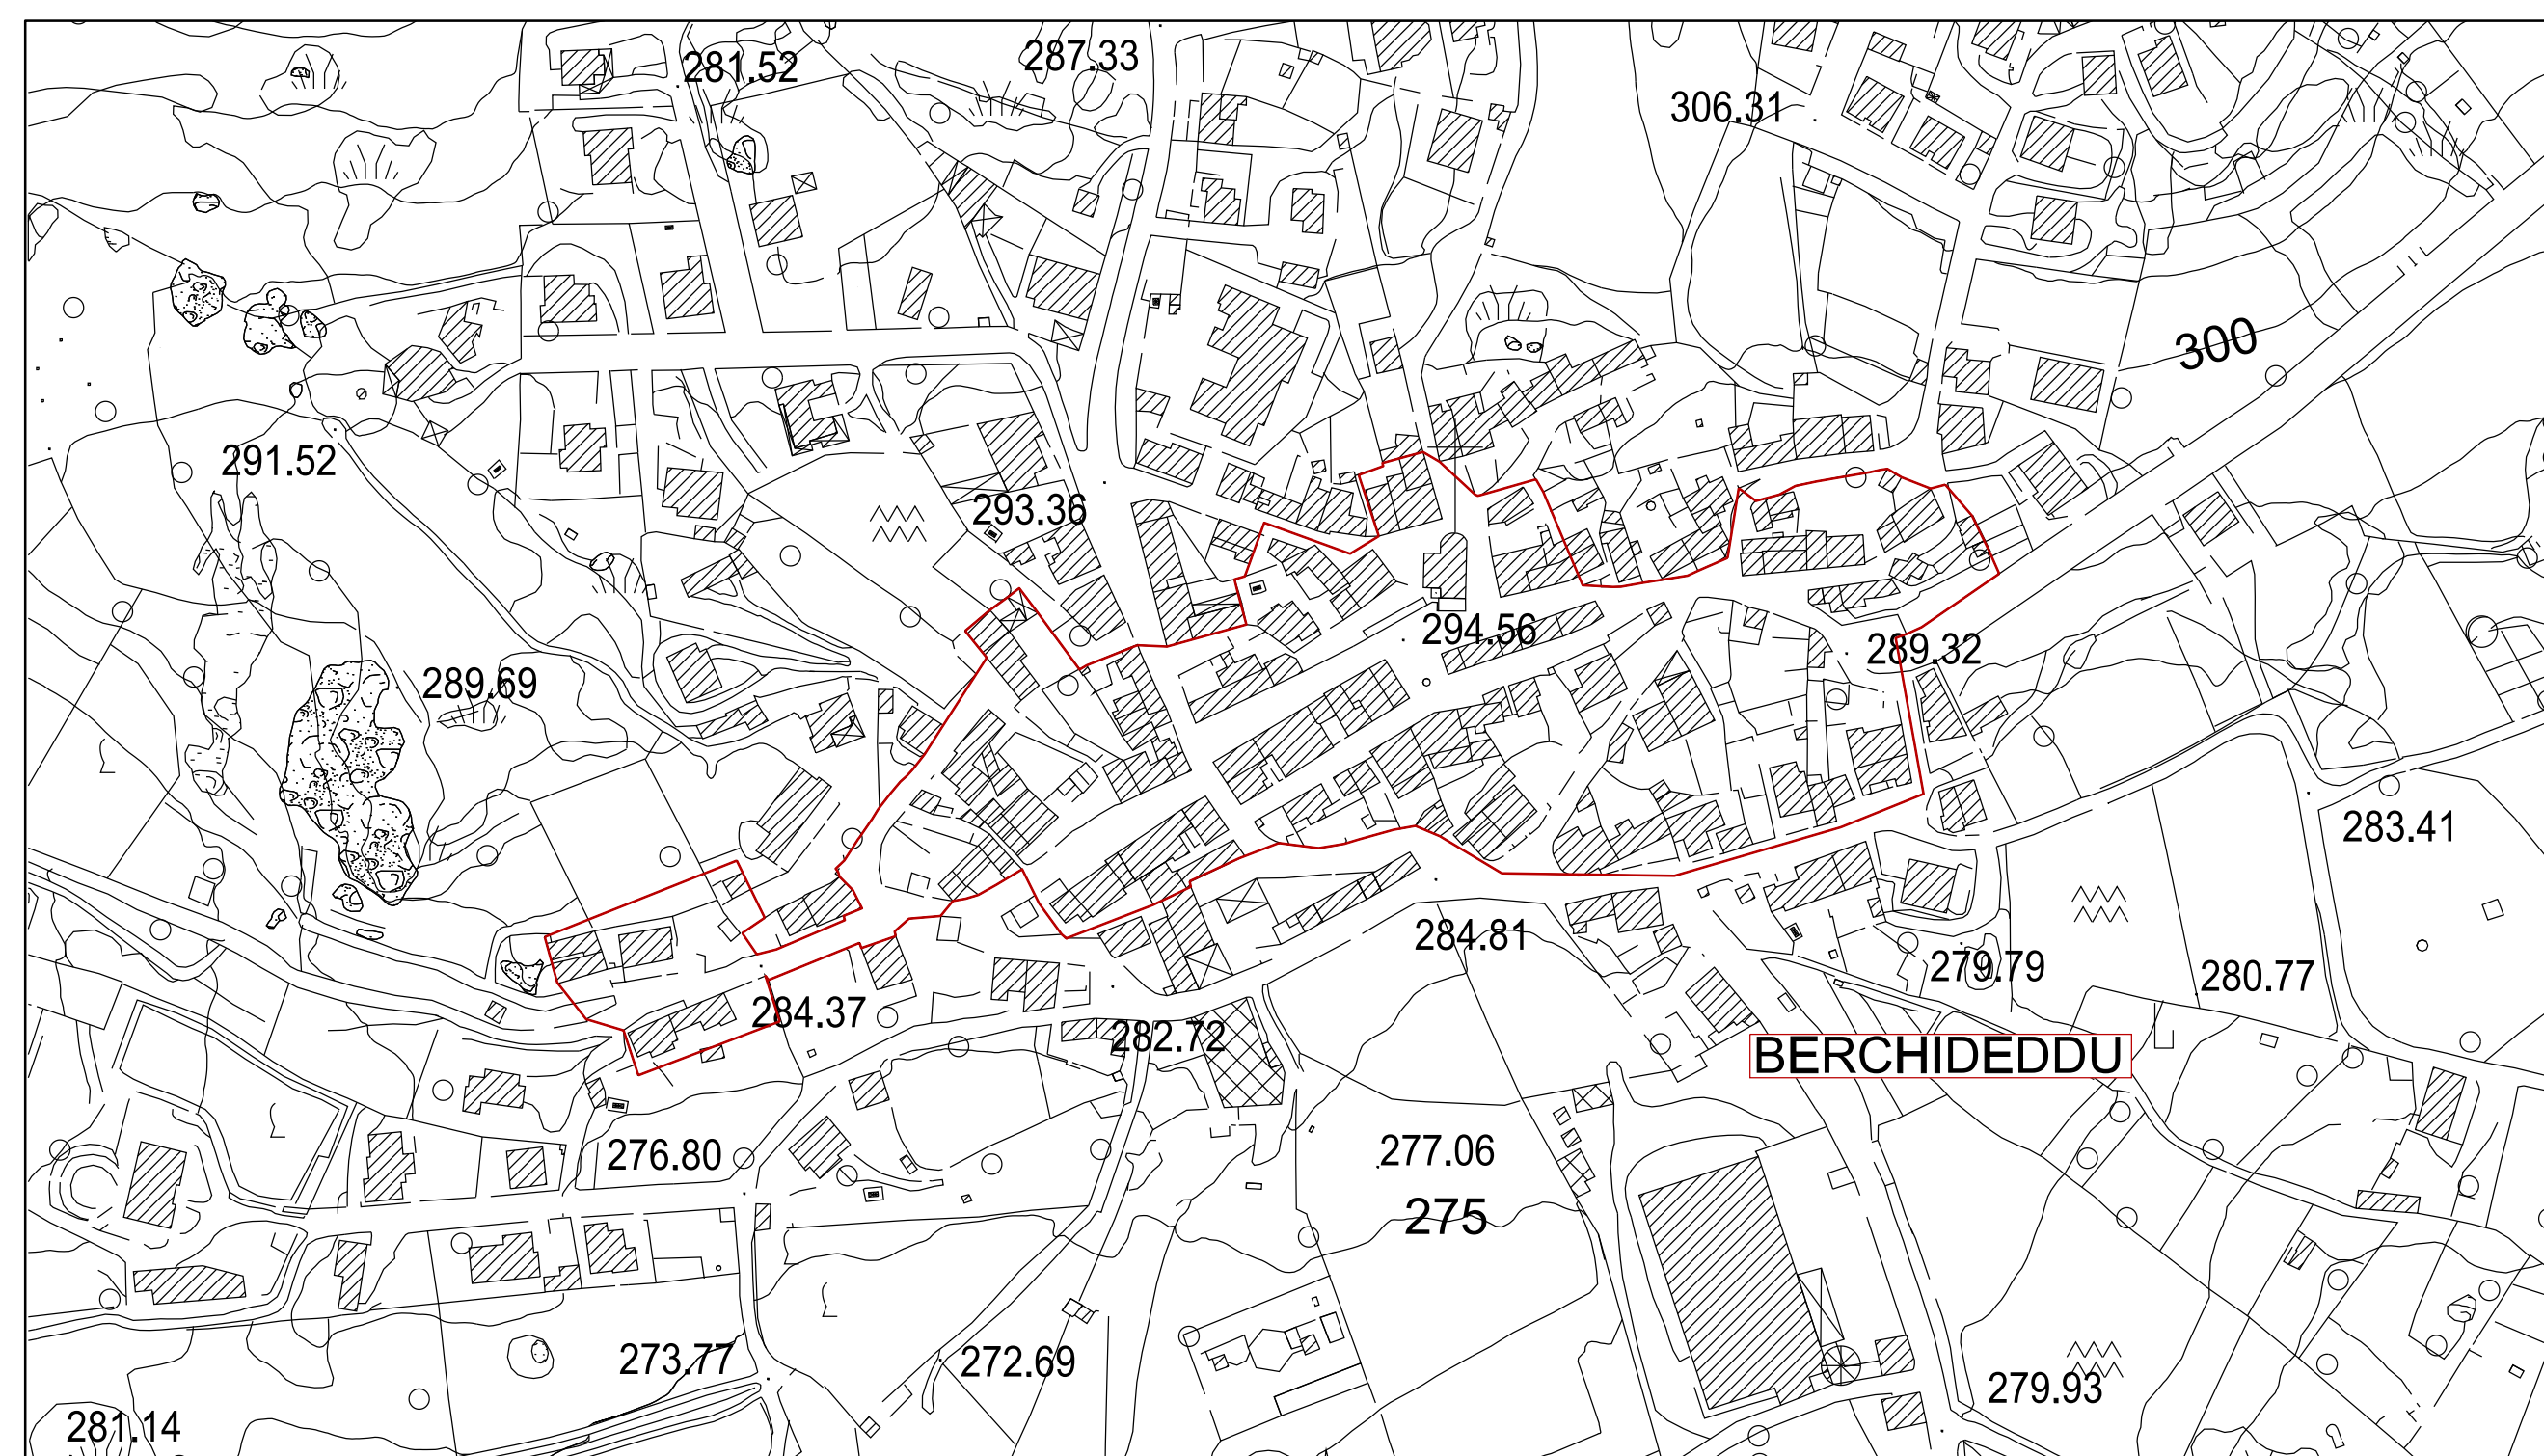
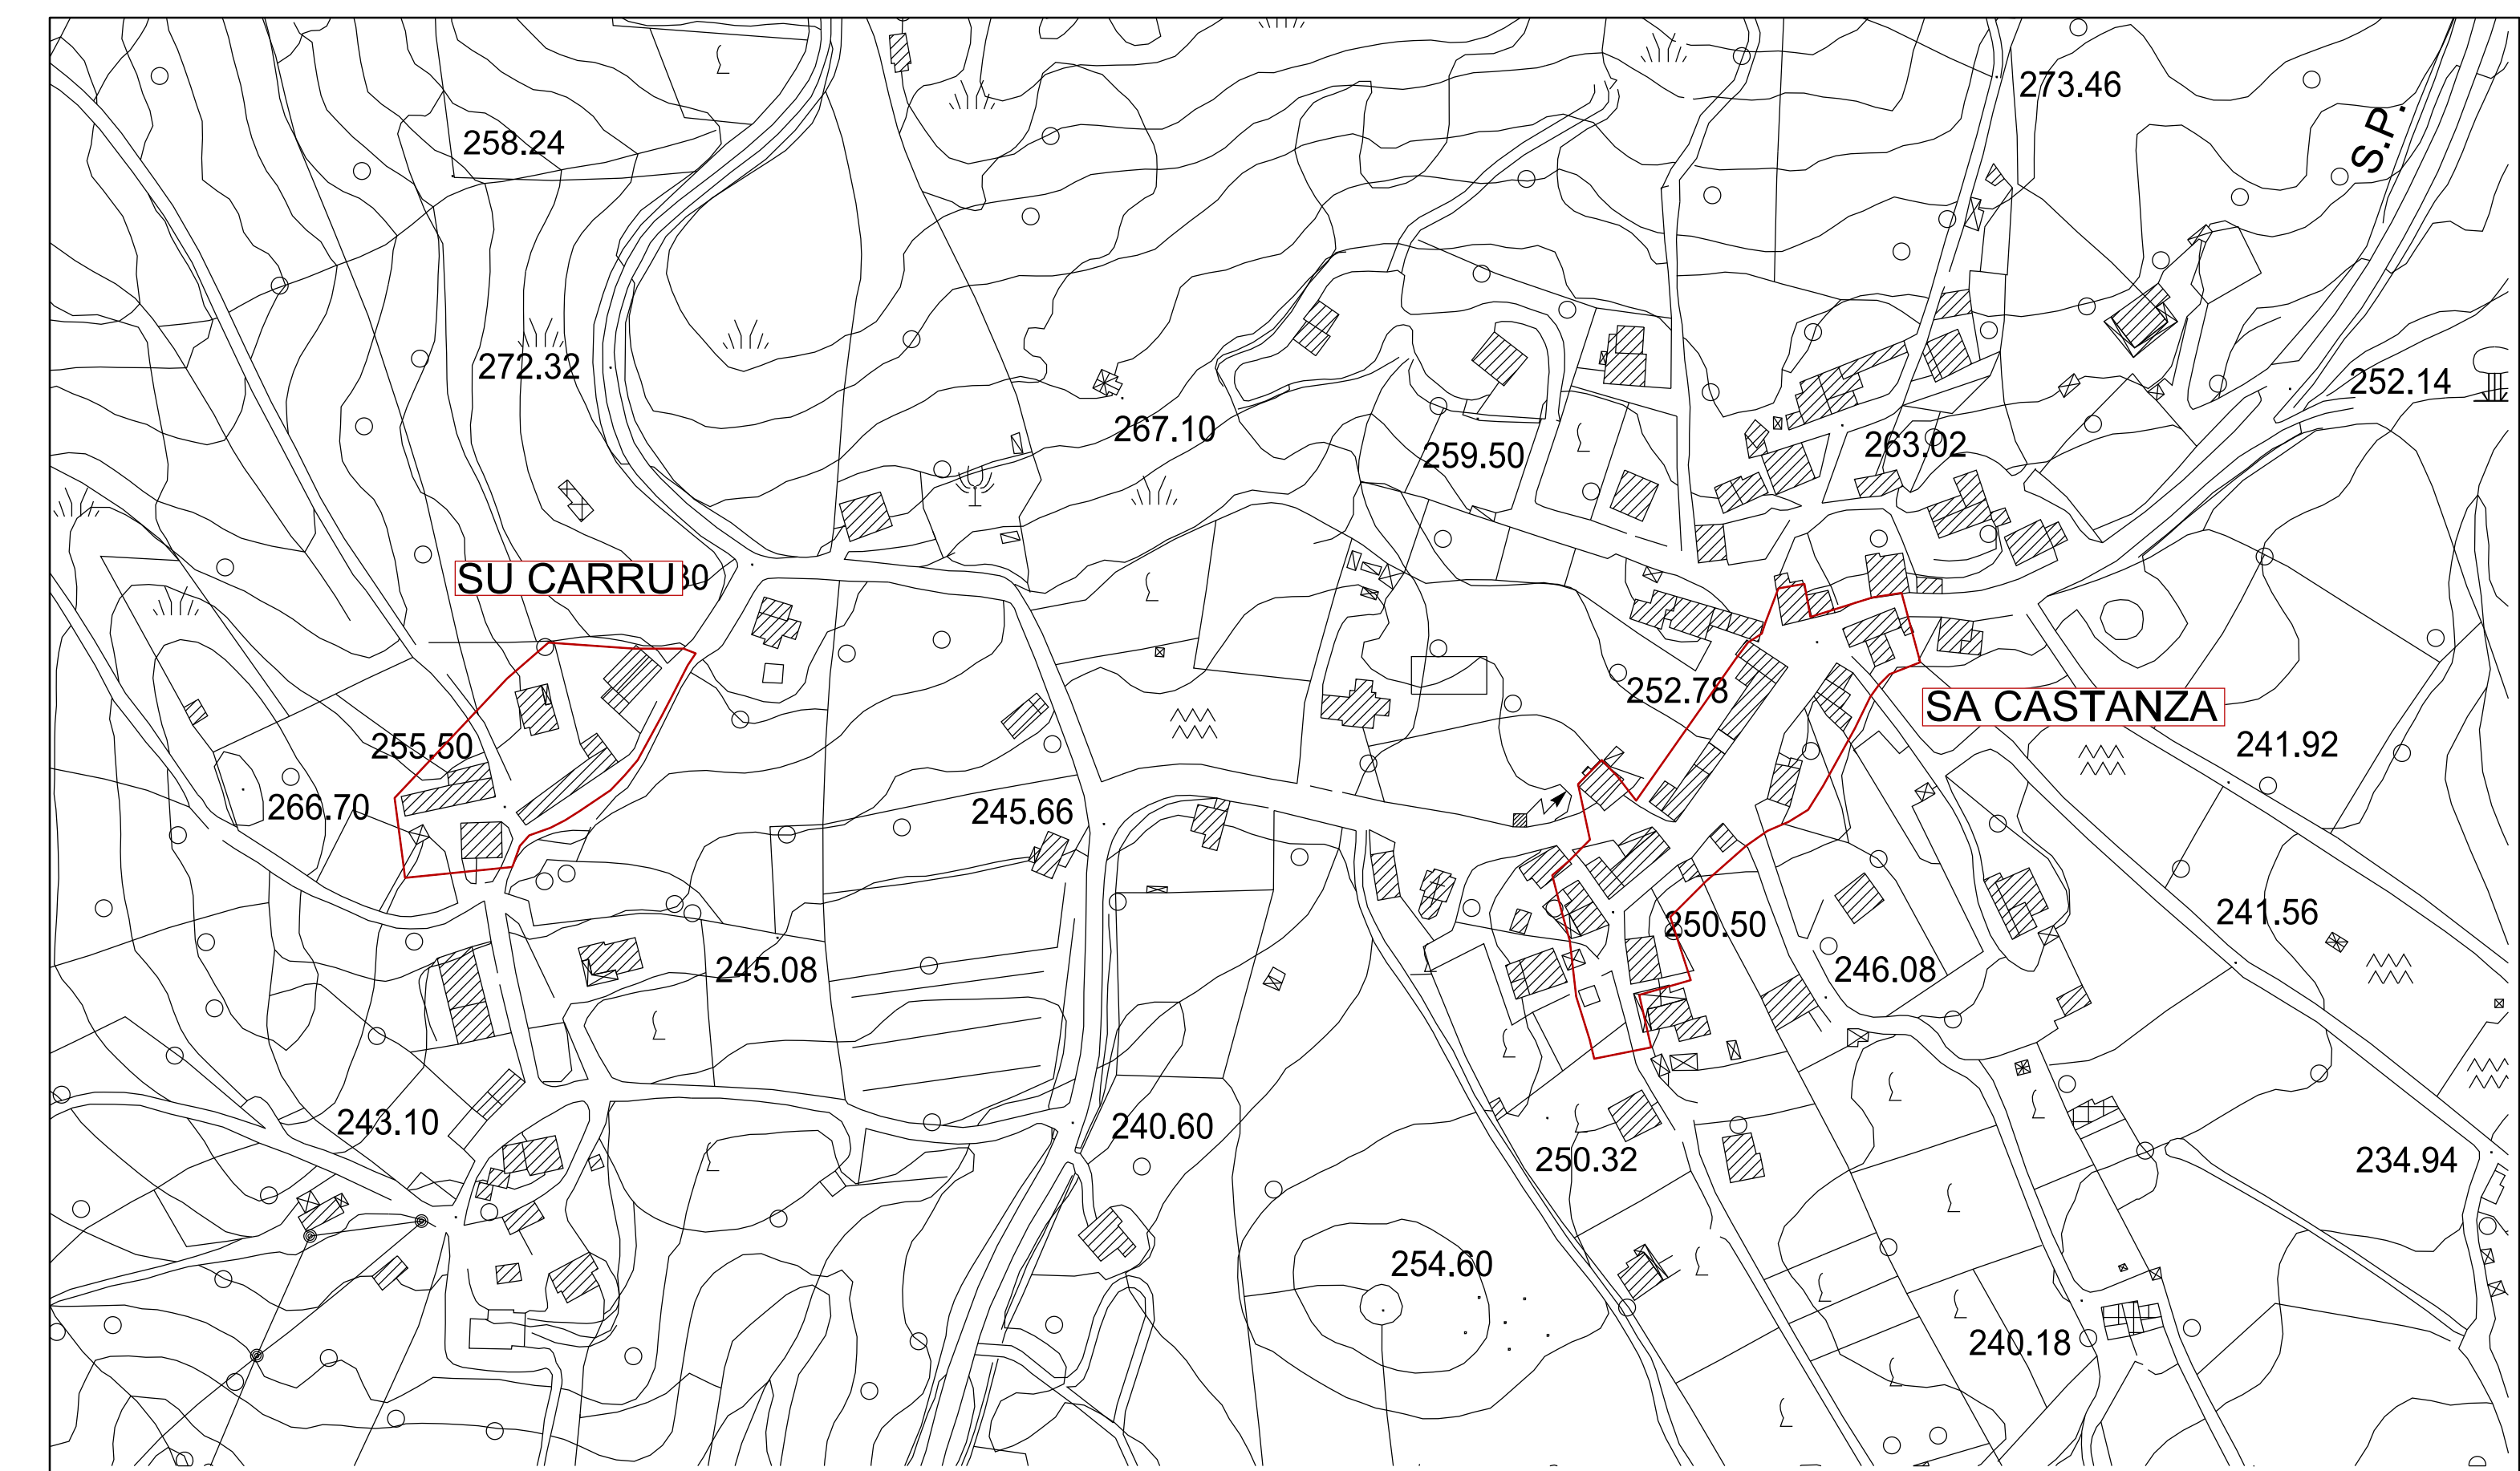


BANDO BIDDAS 2008 RECUPERO PRIMARIO

PLANIMETRIA DI INDIVIDUAZIONE DEGLI EDIFICI RICADENTI ALL'INTERNO DEL CENTRO MATRICE (CENTRI DI ANTICA E PRIMA FORMAZIONE COSI' COME INDIVIDUATI DAL PIANO PAESAGGISTICO REGIONALE, AI SENSI dell'art. 5, comma 16 della LR.n° 3/2008 - legge finanziaria 2008

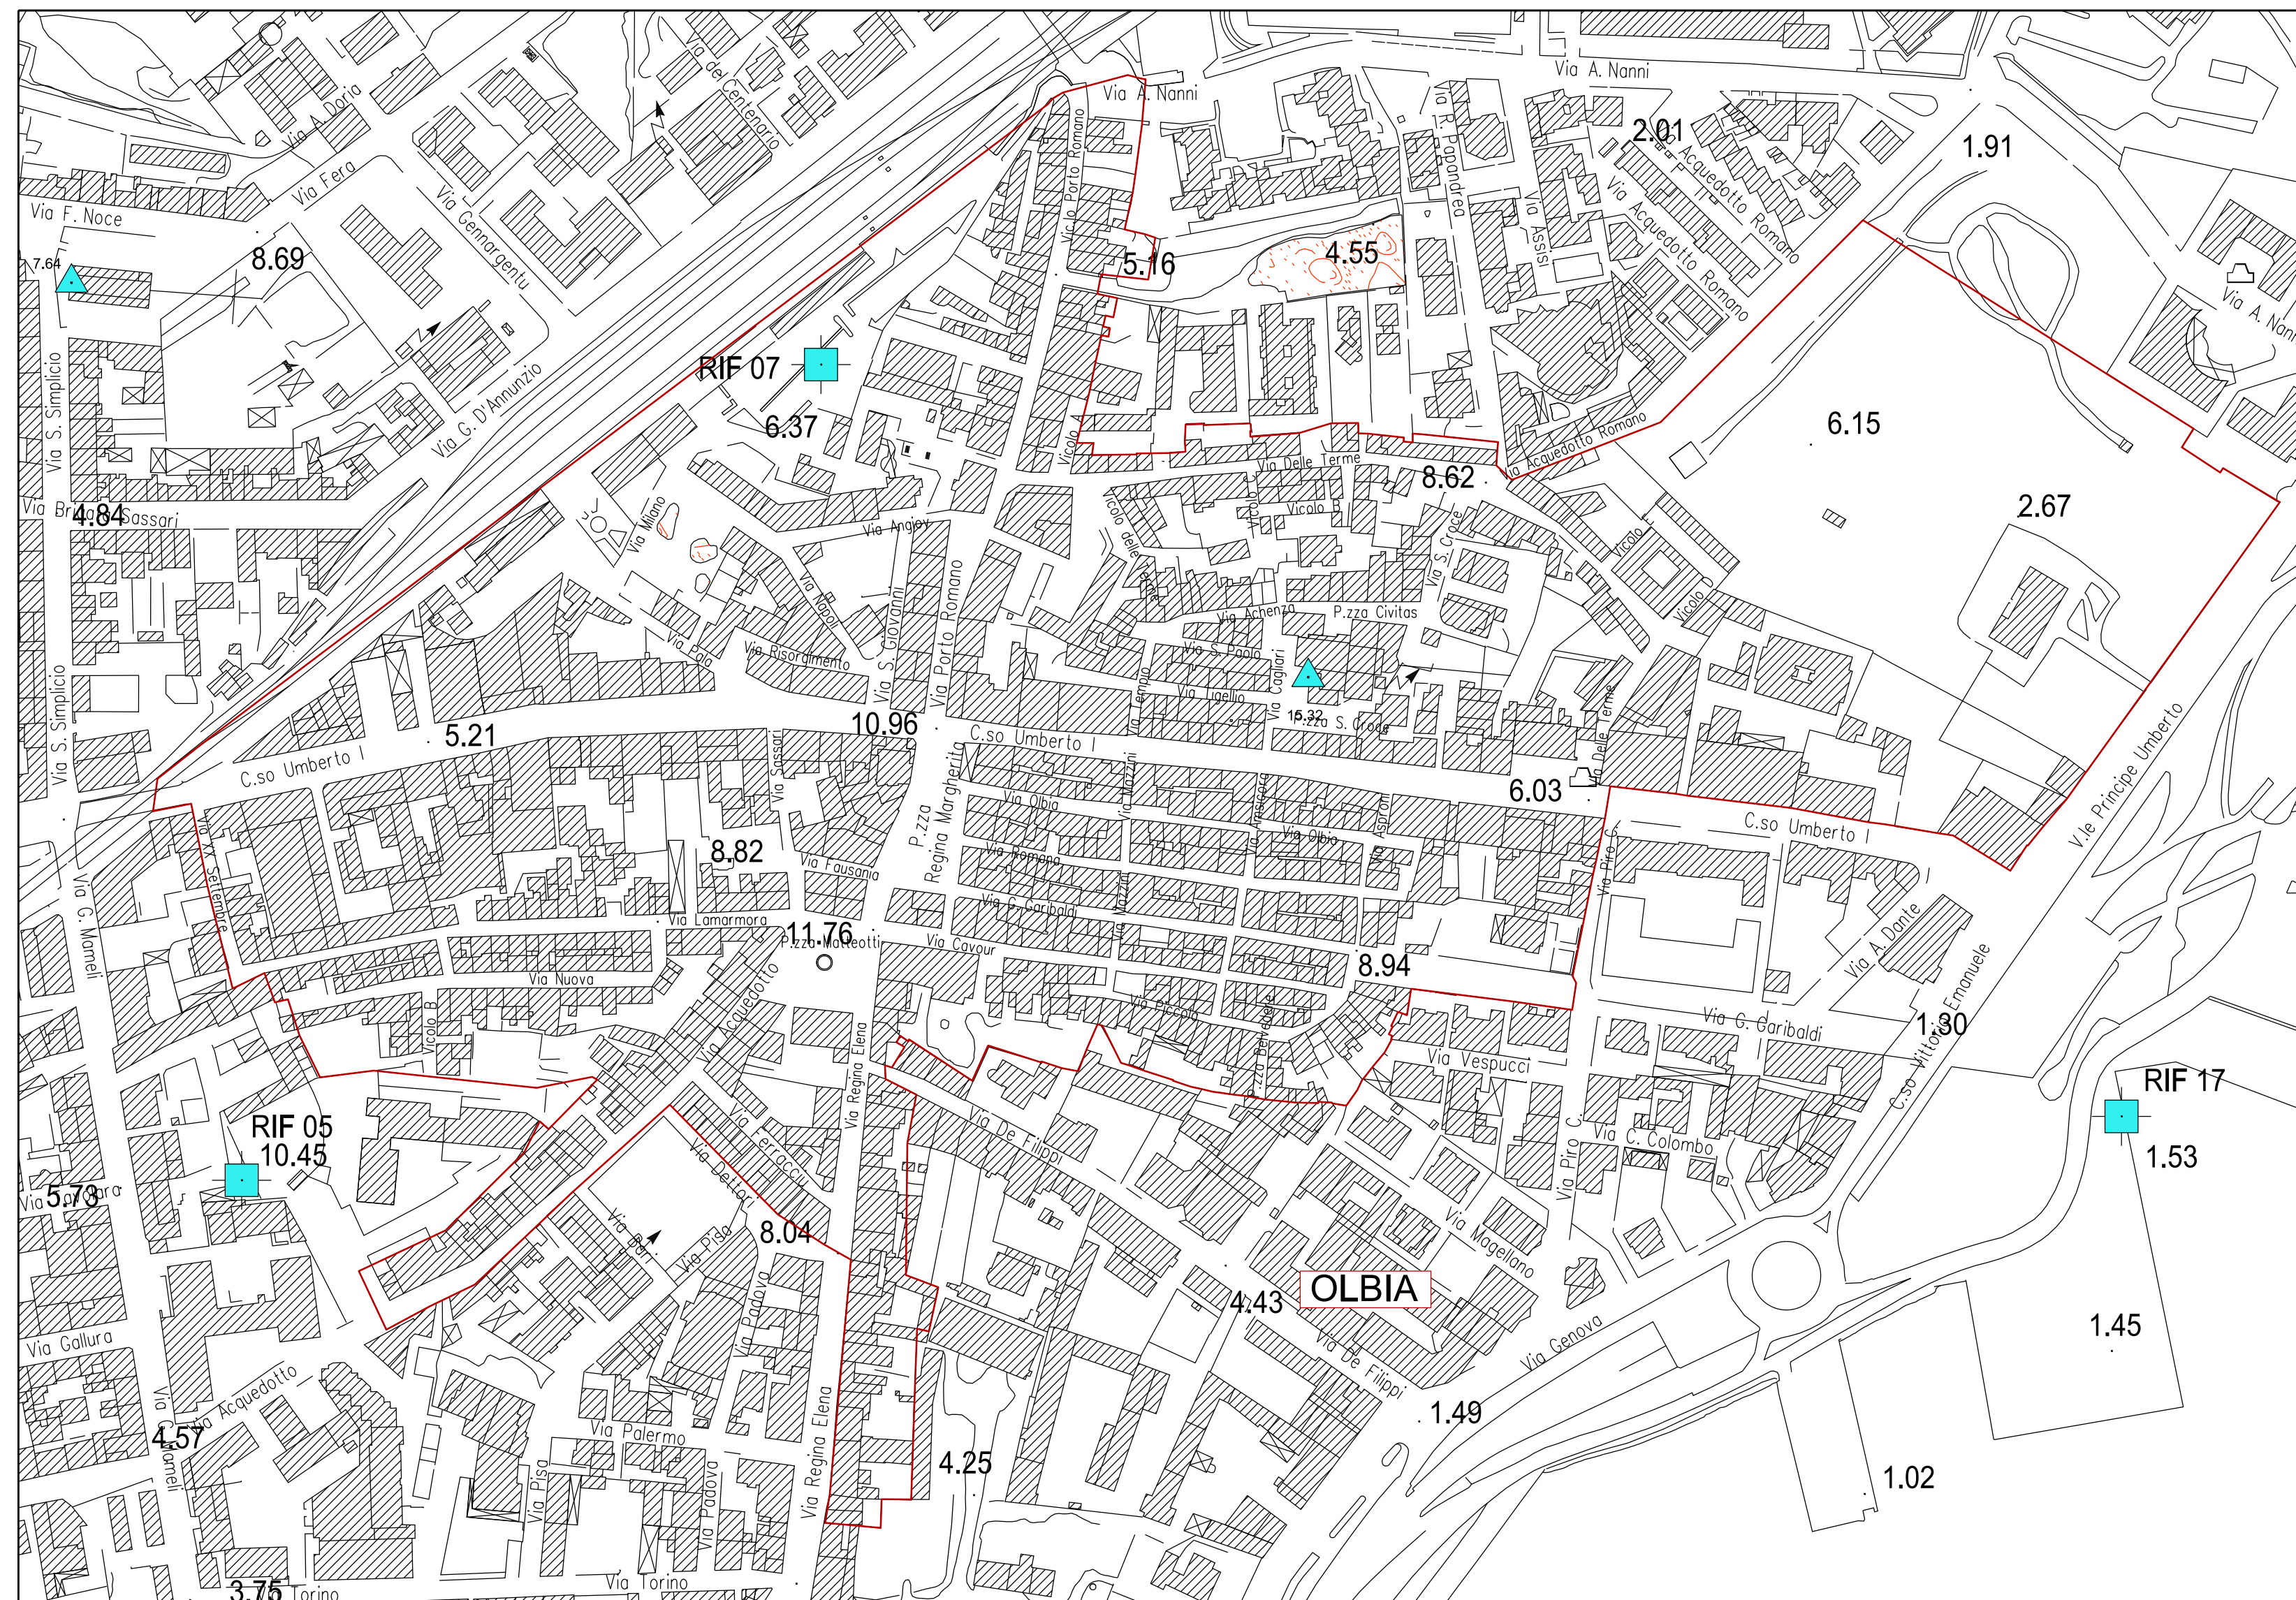

PLANIMETRIA CON INDIVIDUAZIONE DEL CENTRO MATRICE DI OLBIA-BERCHIDEDDU E SUB FRAZIONI